


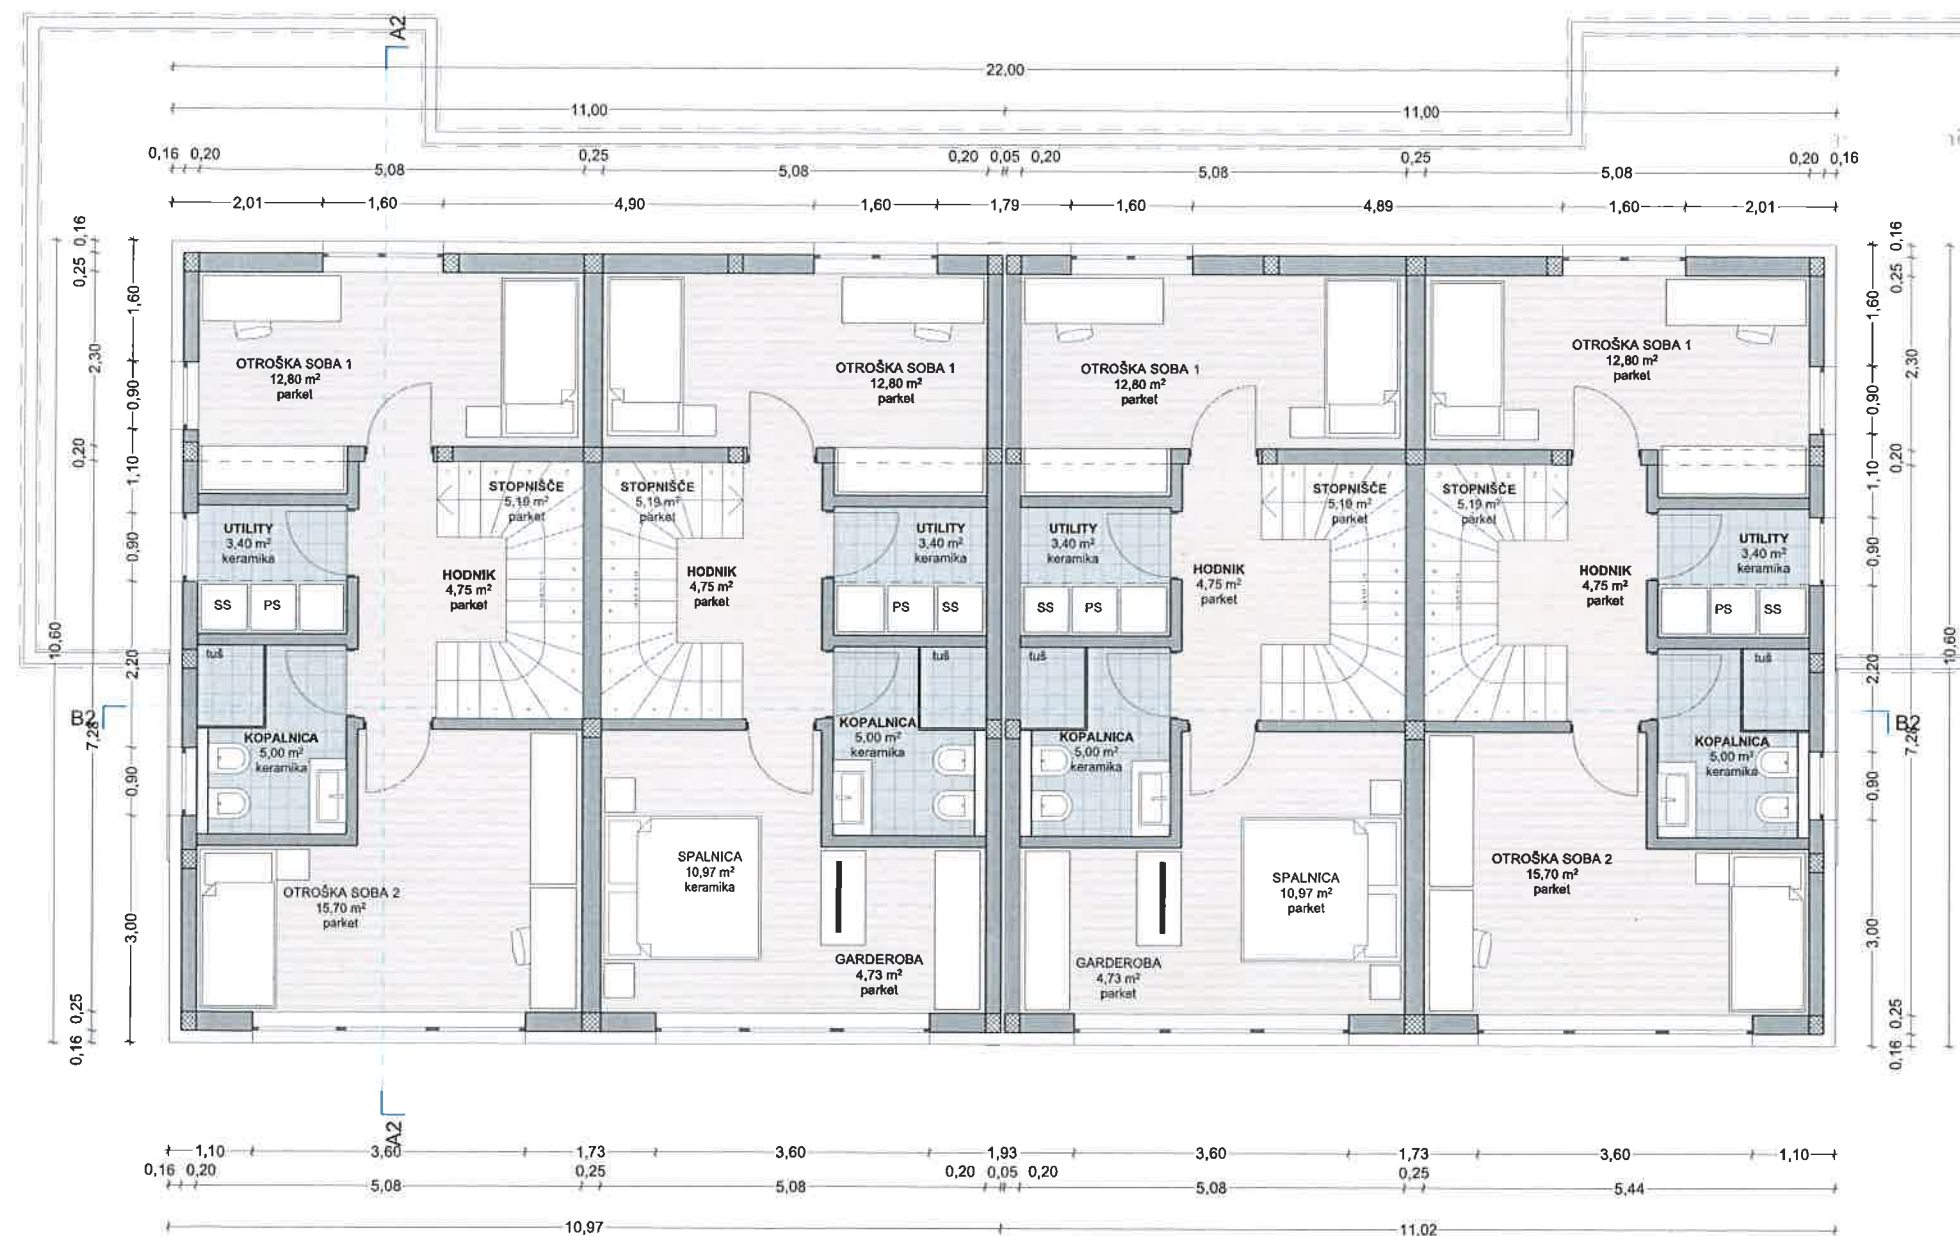

KVADRATURE OBJEKT 2 enota 1	
PROSTOR	m2
	53,32 m ²
NADSTROPJE	
HODNIK	4,75
KOPALNICA	5,00
OTROŠKA SOBA 1	12,80
OTROŠKA SOBA 2	15,70
STOPNIŠČE	5,19
UTILITY	3,40

KVADRATURE OBJEKT 2 enota 2	
PROSTOR	m2
	52,62 m ²
NADSTROPJE	
GARDEROBA	4,73
HODNIK	4,75
KOPALNICA	5,00
OTROŠKA SOBA 1	12,80
SPALNICA	10,97
STOPNIŠČE	5,19
UTILITY	3,40

KVADRATURE OBJEKT 2 enota 3	
PROSTOR	m2
	52,62 m ²
NADSTROPJE	
GARDEROBA	4,73
HODNIK	4,75
KOPALNICA	5,00
OTROŠKA SOBA 1	12,80
SPALNICA	10,97
STOPNIŠČE	5,19
UTILITY	3,40

KVADRATURE OBJEKT 2 enota 4	
PROSTOR	m2
	46,84 m ²
NADSTROPJE	
HODNIK	4,75
KOPALNICA	5,00
OTROŠKA SOBA 1	12,80
OTROŠKA SOBA 2	15,70
STOPNIŠČE	5,19
UTILITY	3,40

PODSTREŠJE	
------------	--