


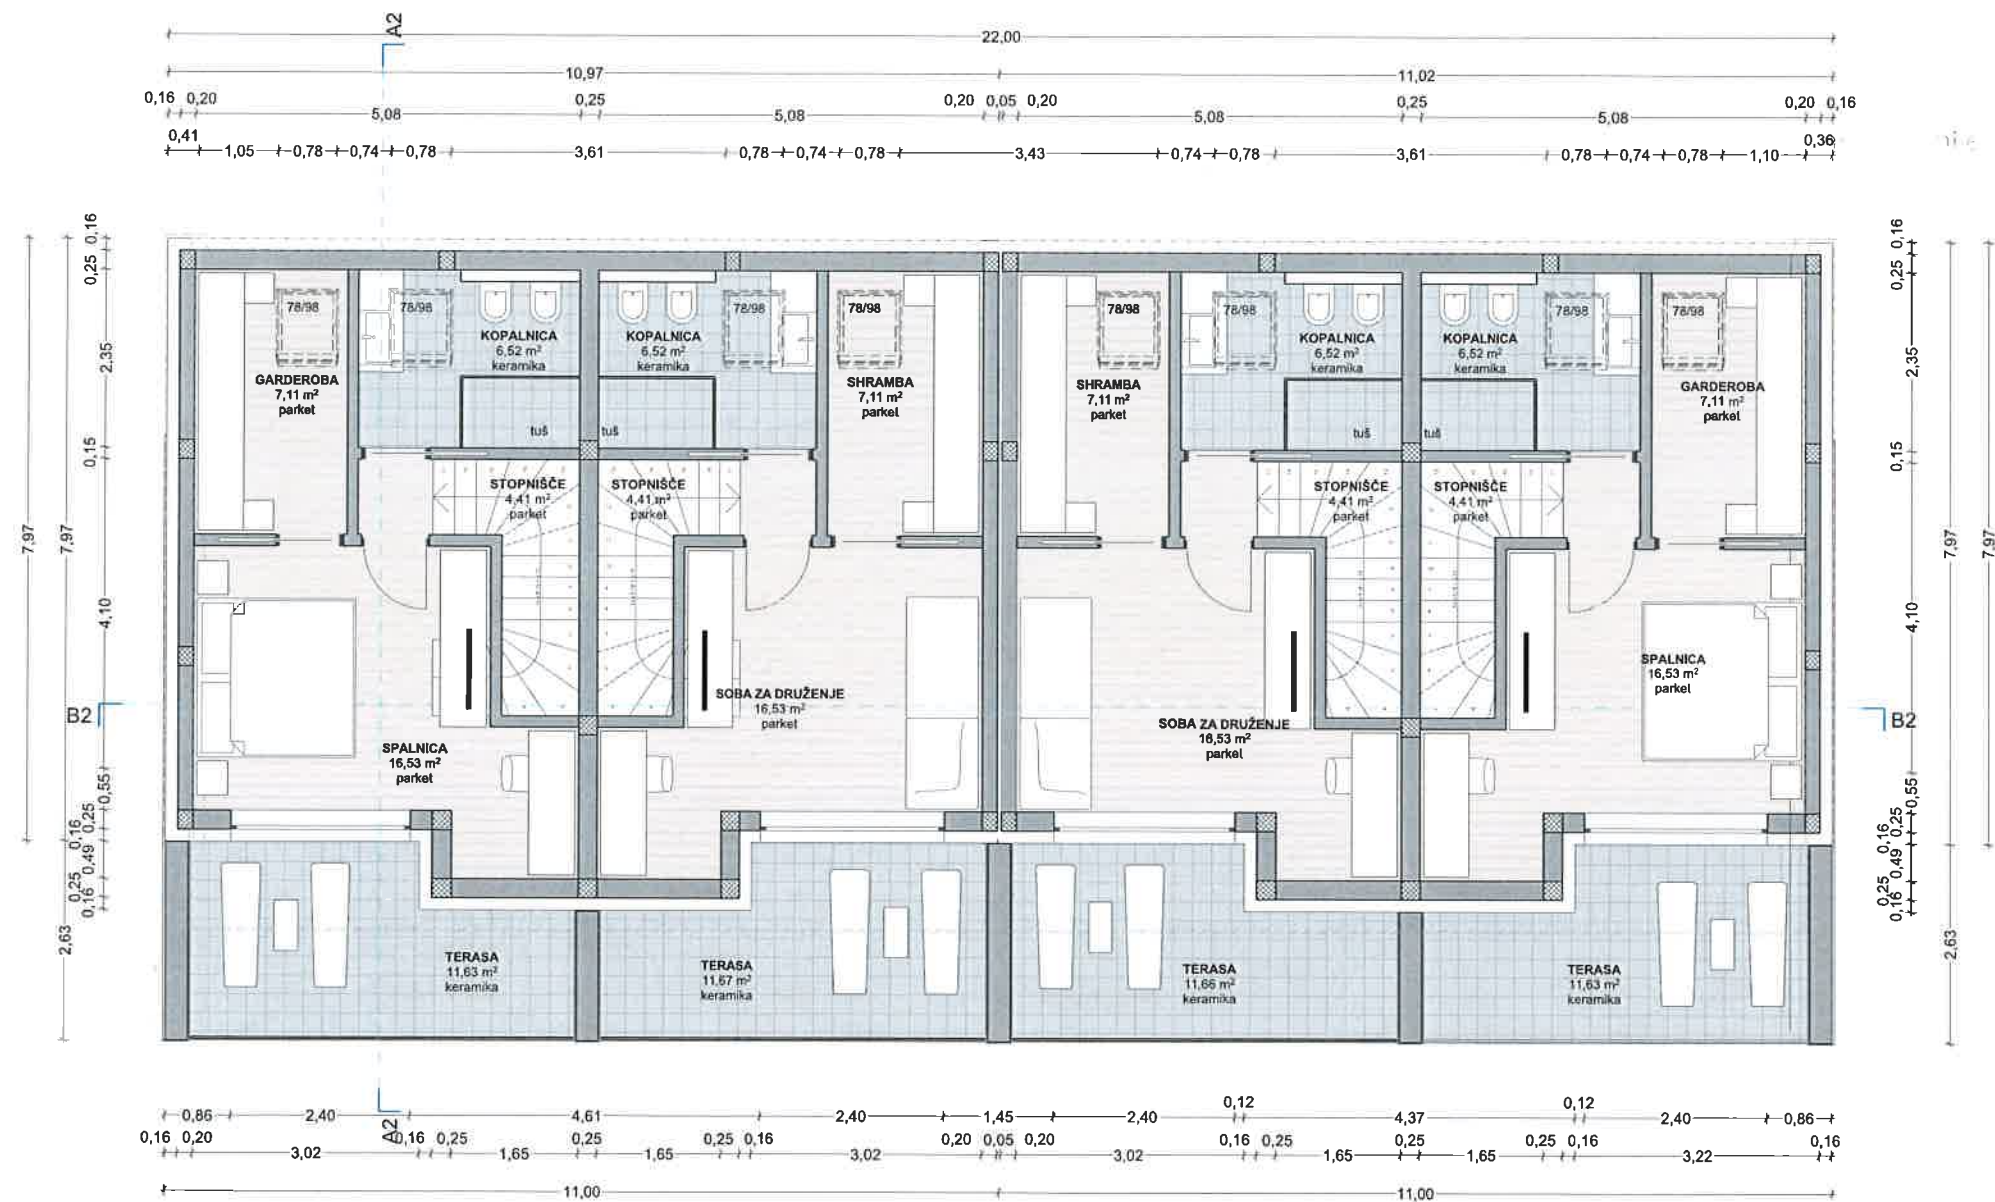

KVADRATURE OBJEKT 2 enota 1	
PROSTOR	m2
	46,84 m ²
PODSTREŠJE	
GARDEROBA	7,11
KOPALNICA	6,52
SPALNICA	16,53
STOPNIŠČE	4,41
TERASA	11,63

KVADRATURE OBJEKT 2 enota 2	
PROSTOR	m2
UTILITY	3,40
	46,84 m ²
PODSTREŠJE	
KOPALNICA	6,52
SHRAMBA	7,11
SOBA ZA DRUŽENJE	16,53
STOPNIŠČE	4,41
TERASA	11,67

KVADRATURE OBJEKT 2 enota 3	
PROSTOR	m2
	46,84 m ²
PODSTREŠJE	
KOPALNICA	6,52
SHRAMBA	7,11
SOBA ZA DRUŽENJE	16,53
STOPNIŠČE	4,41
TERASA	11,66

KVADRATURE OBJEKT 2 enota 4	
PROSTOR	m2
GARDEROBA	7,11
KOPALNICA	6,52
SPALNICA	16,53
STOPNIŠČE	4,41
TERASA	11,63
	46,20 m ²
	141,55 m ²