







SEZNAM PROSTOROV PRITLČJA

NAZIV PROSTORA	KVADRATURA
1 PREDPROSTOR	2.45 m <sup>2</sup>
2 SANITARIJE	2.35 m <sup>2</sup>
3 ZUNANJA SHRAMBA	3.70 m <sup>2</sup>
4 BIVALNI PROSTOR	32.80 m <sup>2</sup>
5 KOHIBITI PROSTOR	13.95 m <sup>2</sup>
<b>SKUPAJ</b>	<b>60.05 m<sup>2</sup></b>
<b>OBE ENOTI SKUPAJ</b>	<b>120.10 m<sup>2</sup></b>

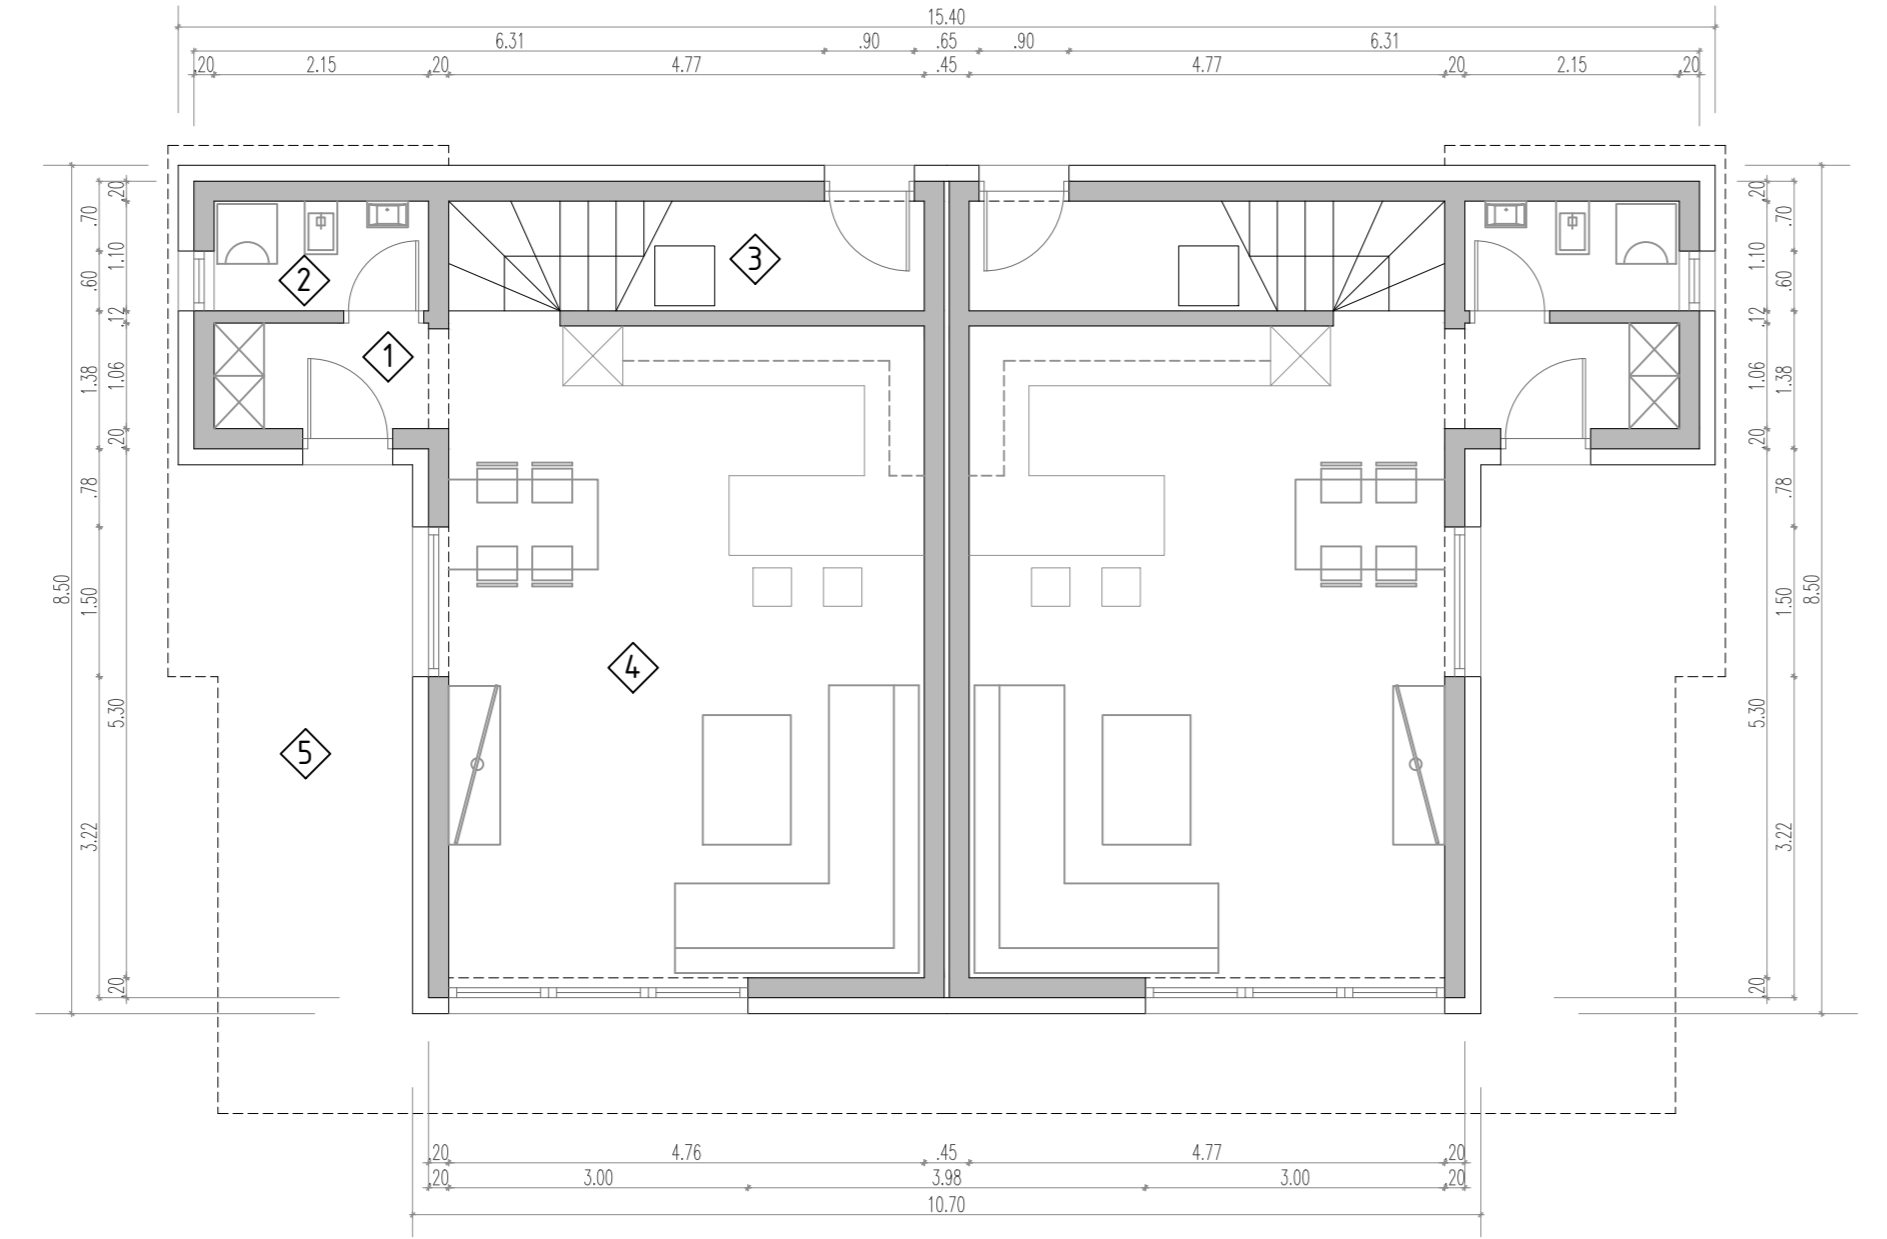


SEZNAM PROSTOROV NADSTROPJA


NAZIV PROSTORA	KVADRATURA
1 HODNIK	12.25 m <sup>2</sup>
2 KOPALNICA	2.35 m <sup>2</sup>
3 KOPALNICA	4.50 m <sup>2</sup>
4 SOBNA	12.85 m <sup>2</sup>
5 SOBNA	10.90 m <sup>2</sup>
6 SOBNA	11.20 m <sup>2</sup>
<b>SKUPAJ</b>	<b>63.45 m<sup>2</sup></b>
<b>OBE ENOTI SKUPAJ</b>	<b>106.90 m<sup>2</sup></b>

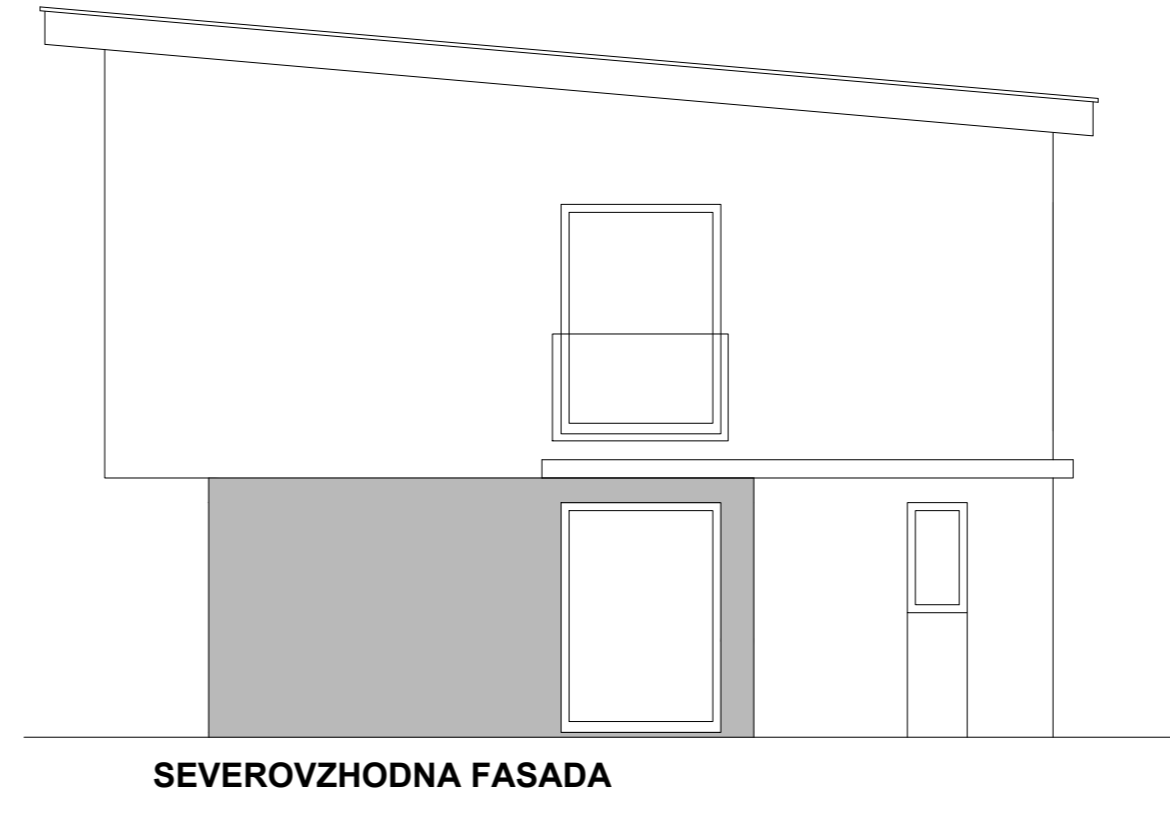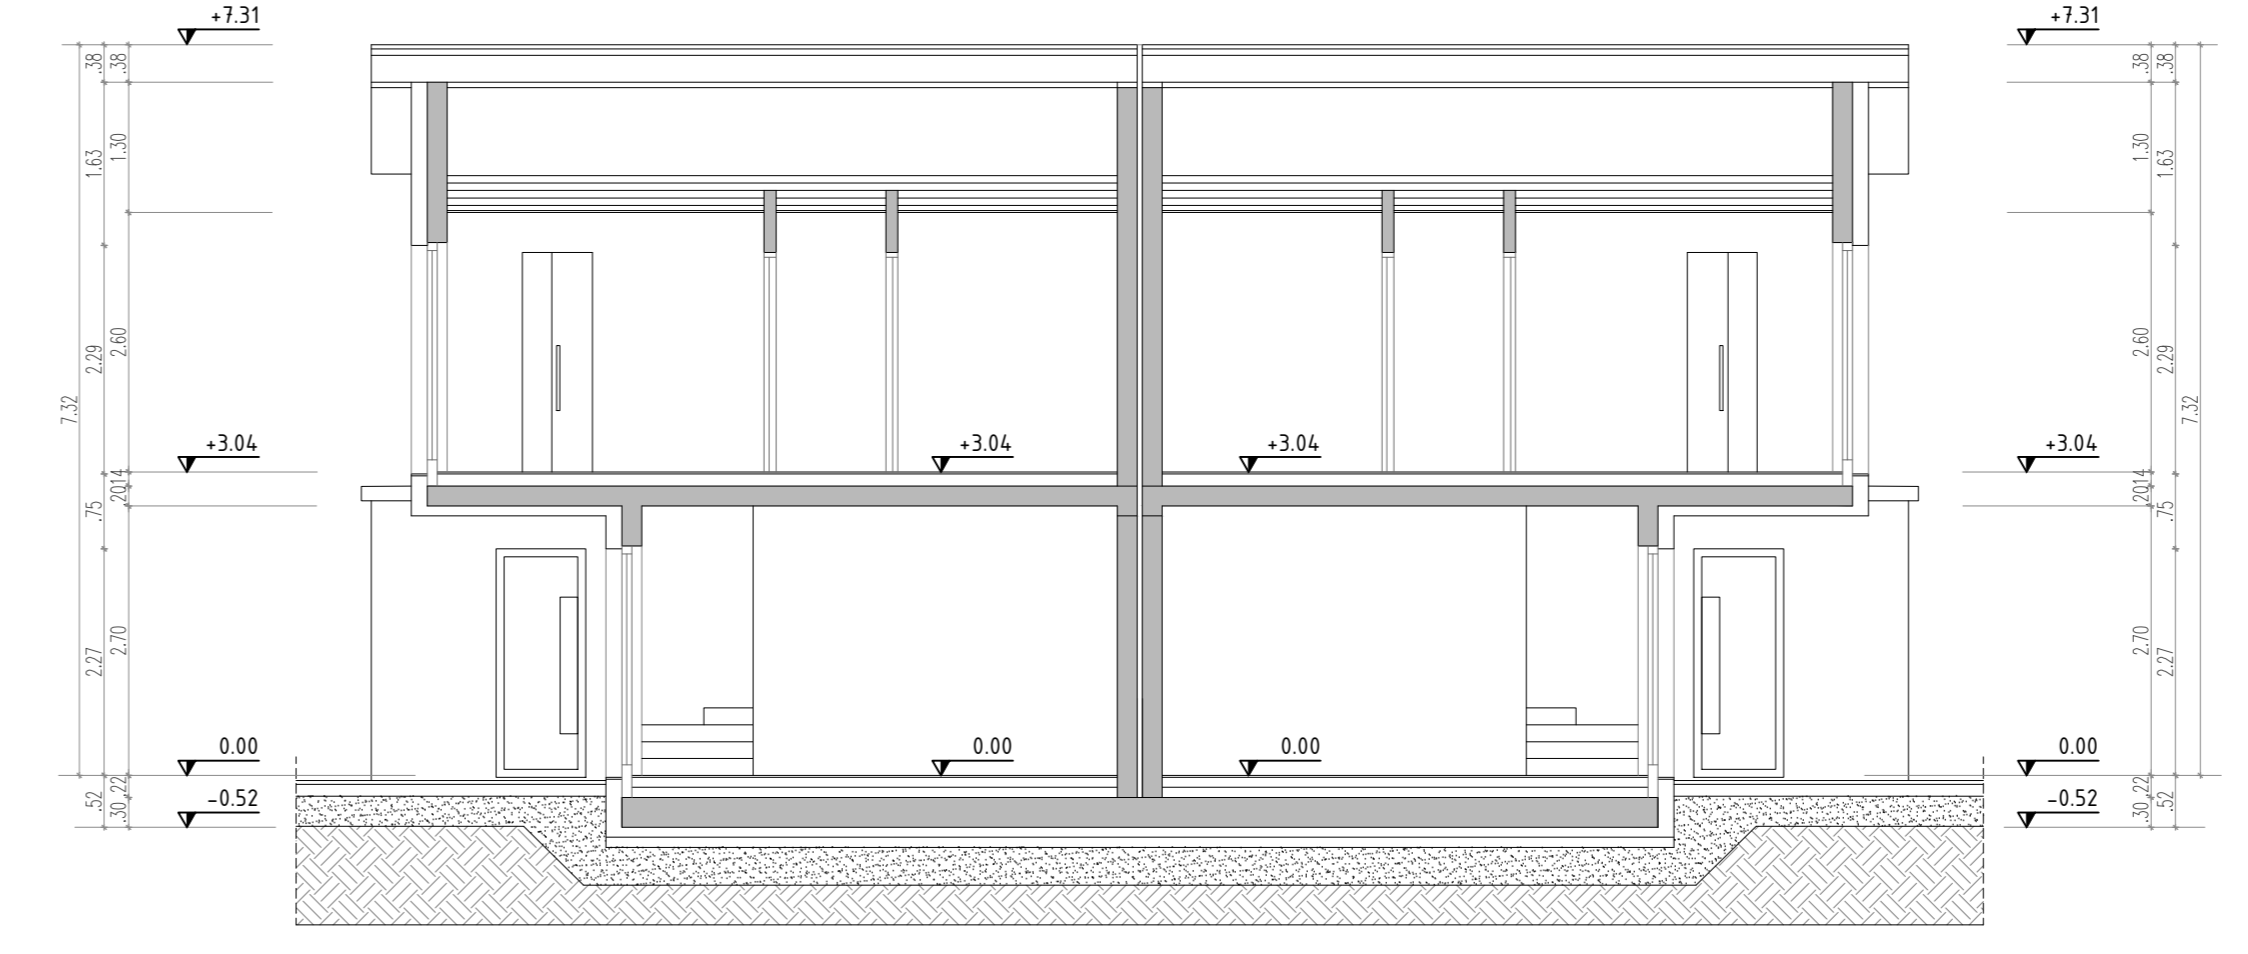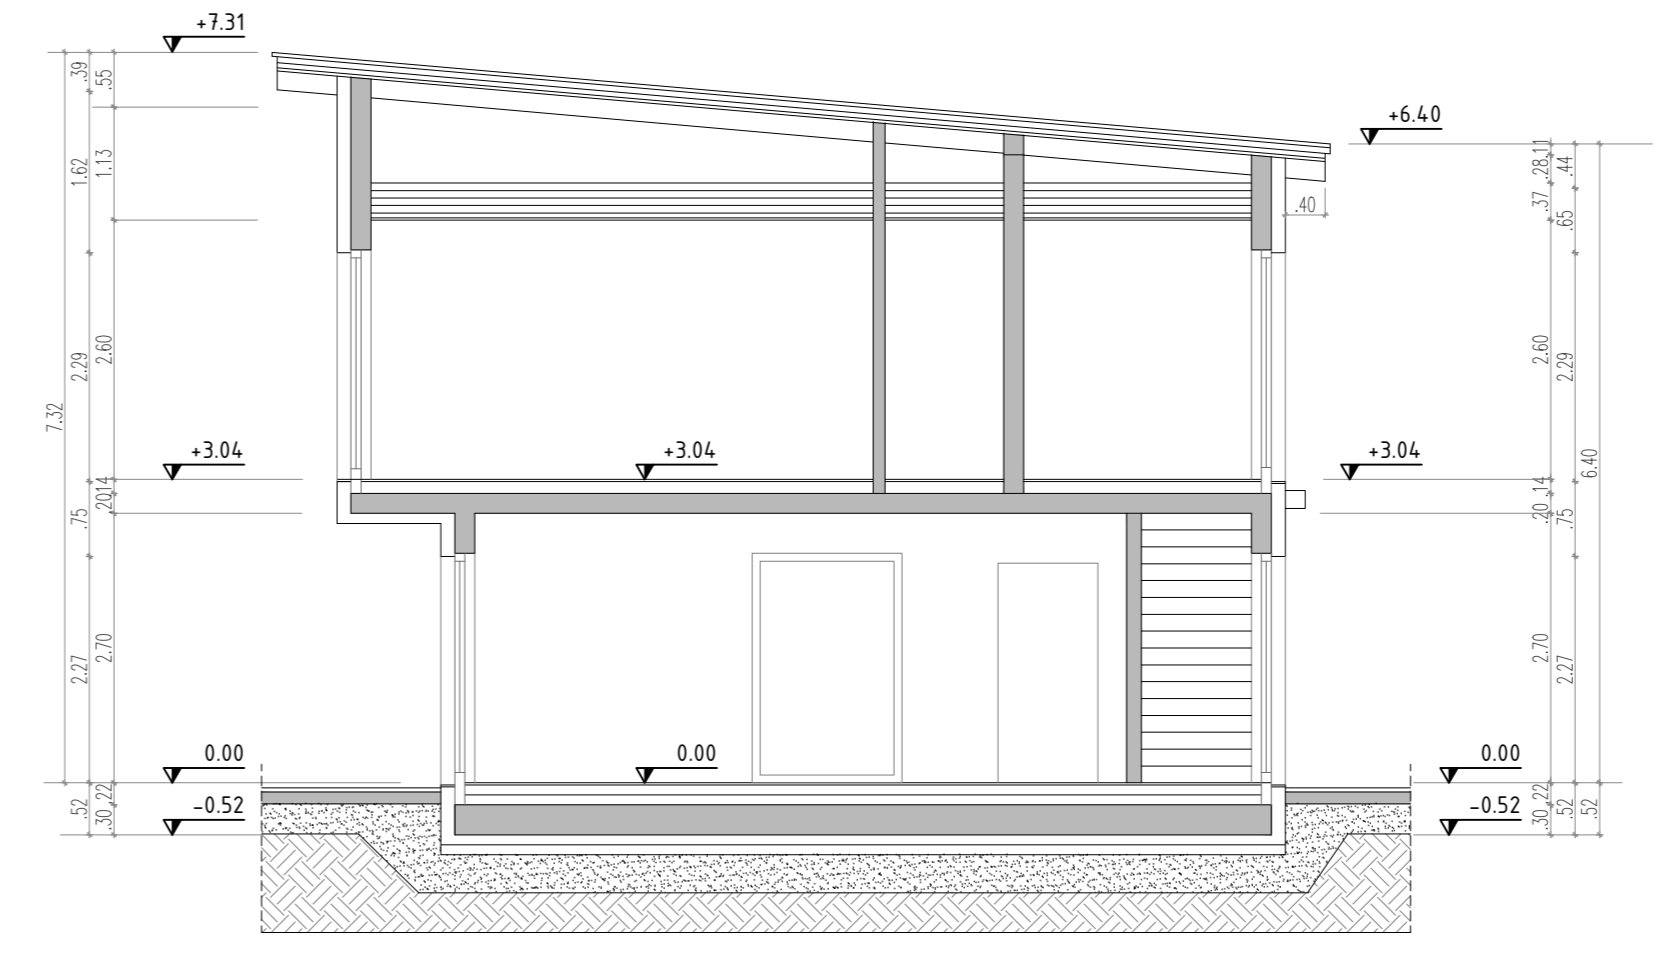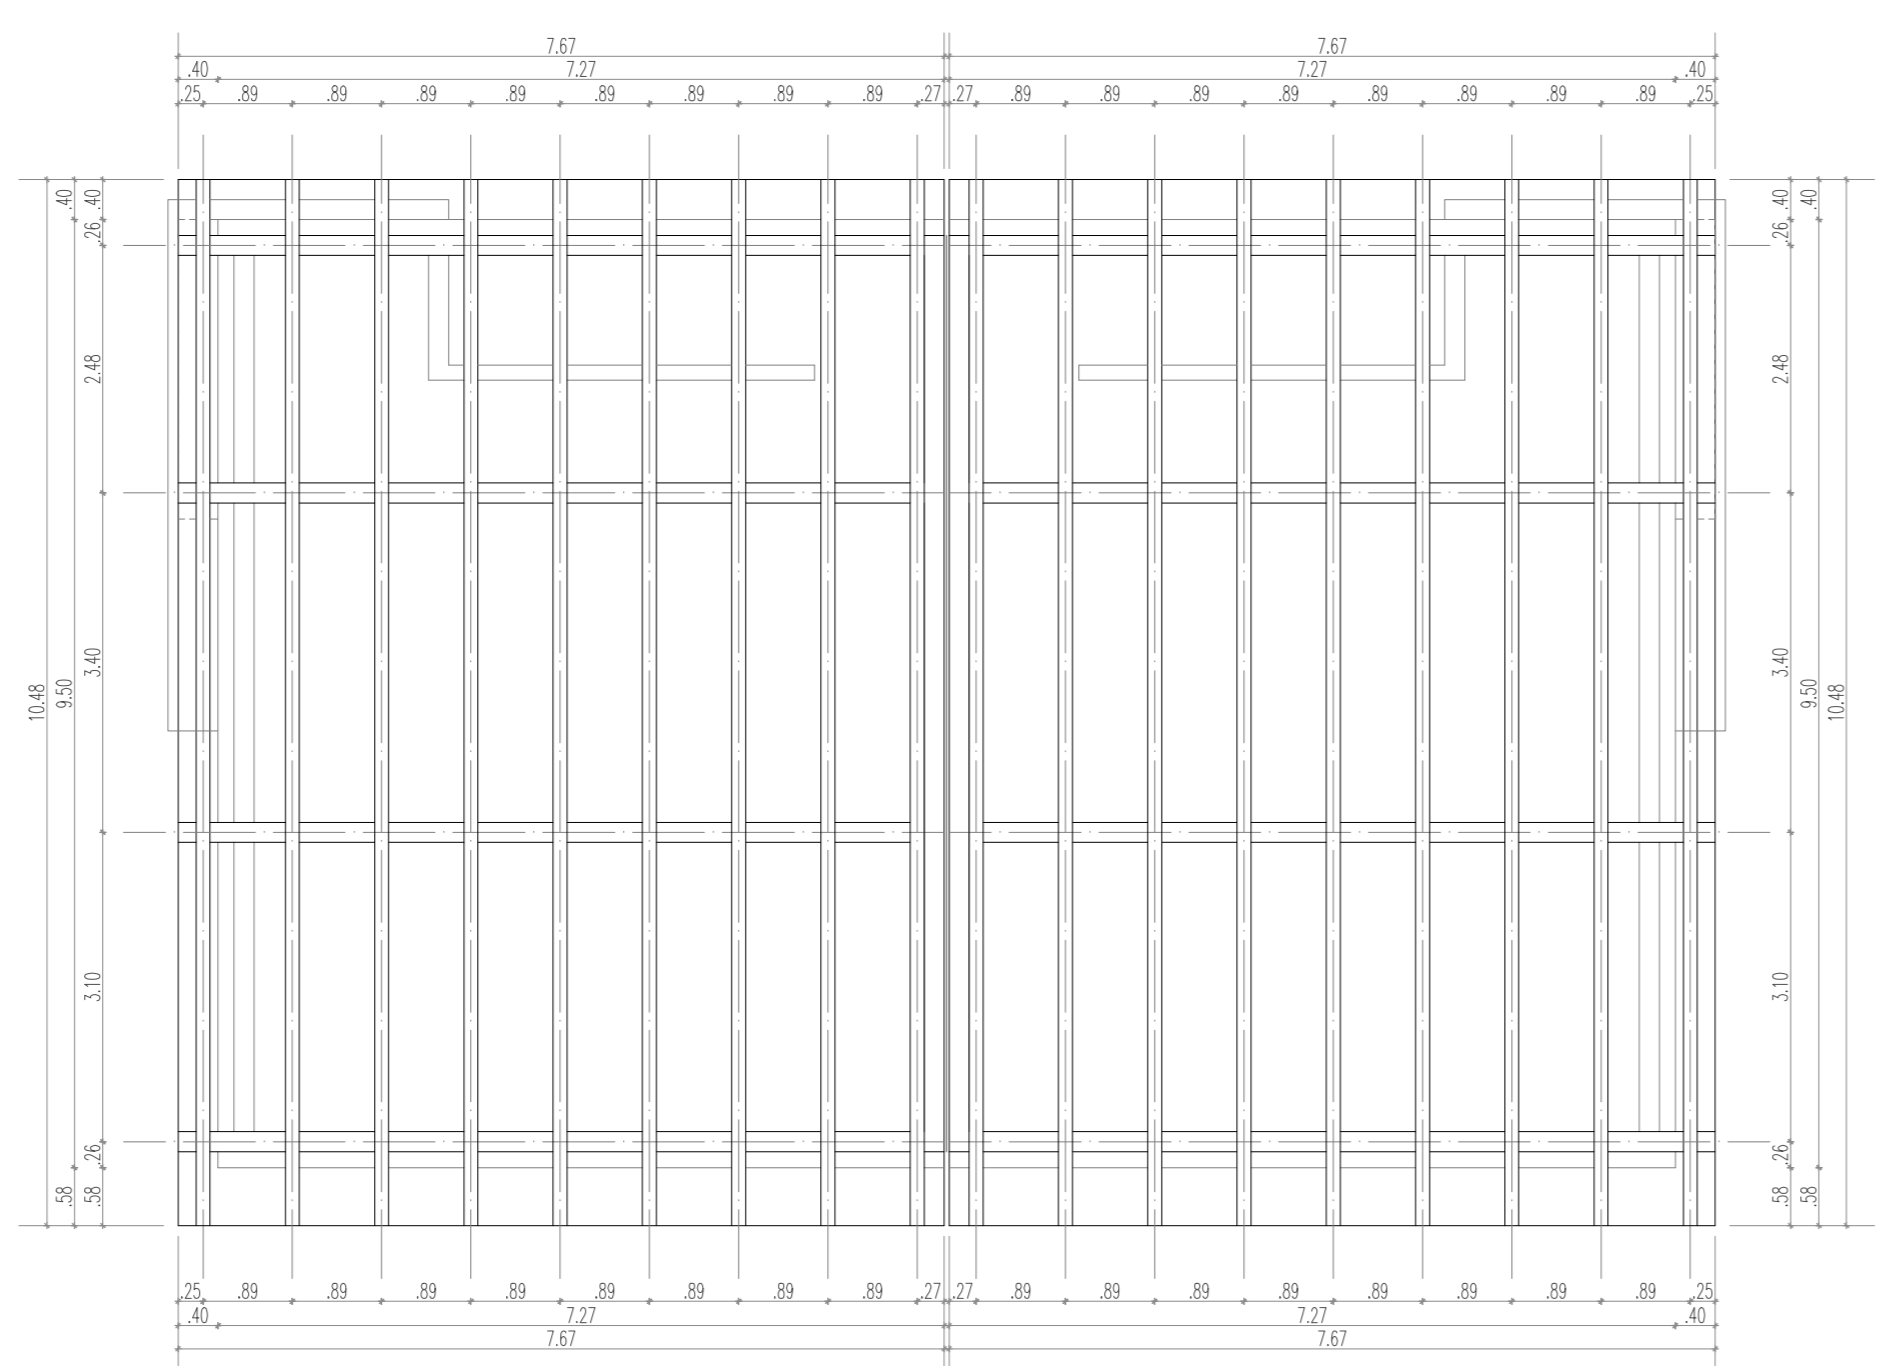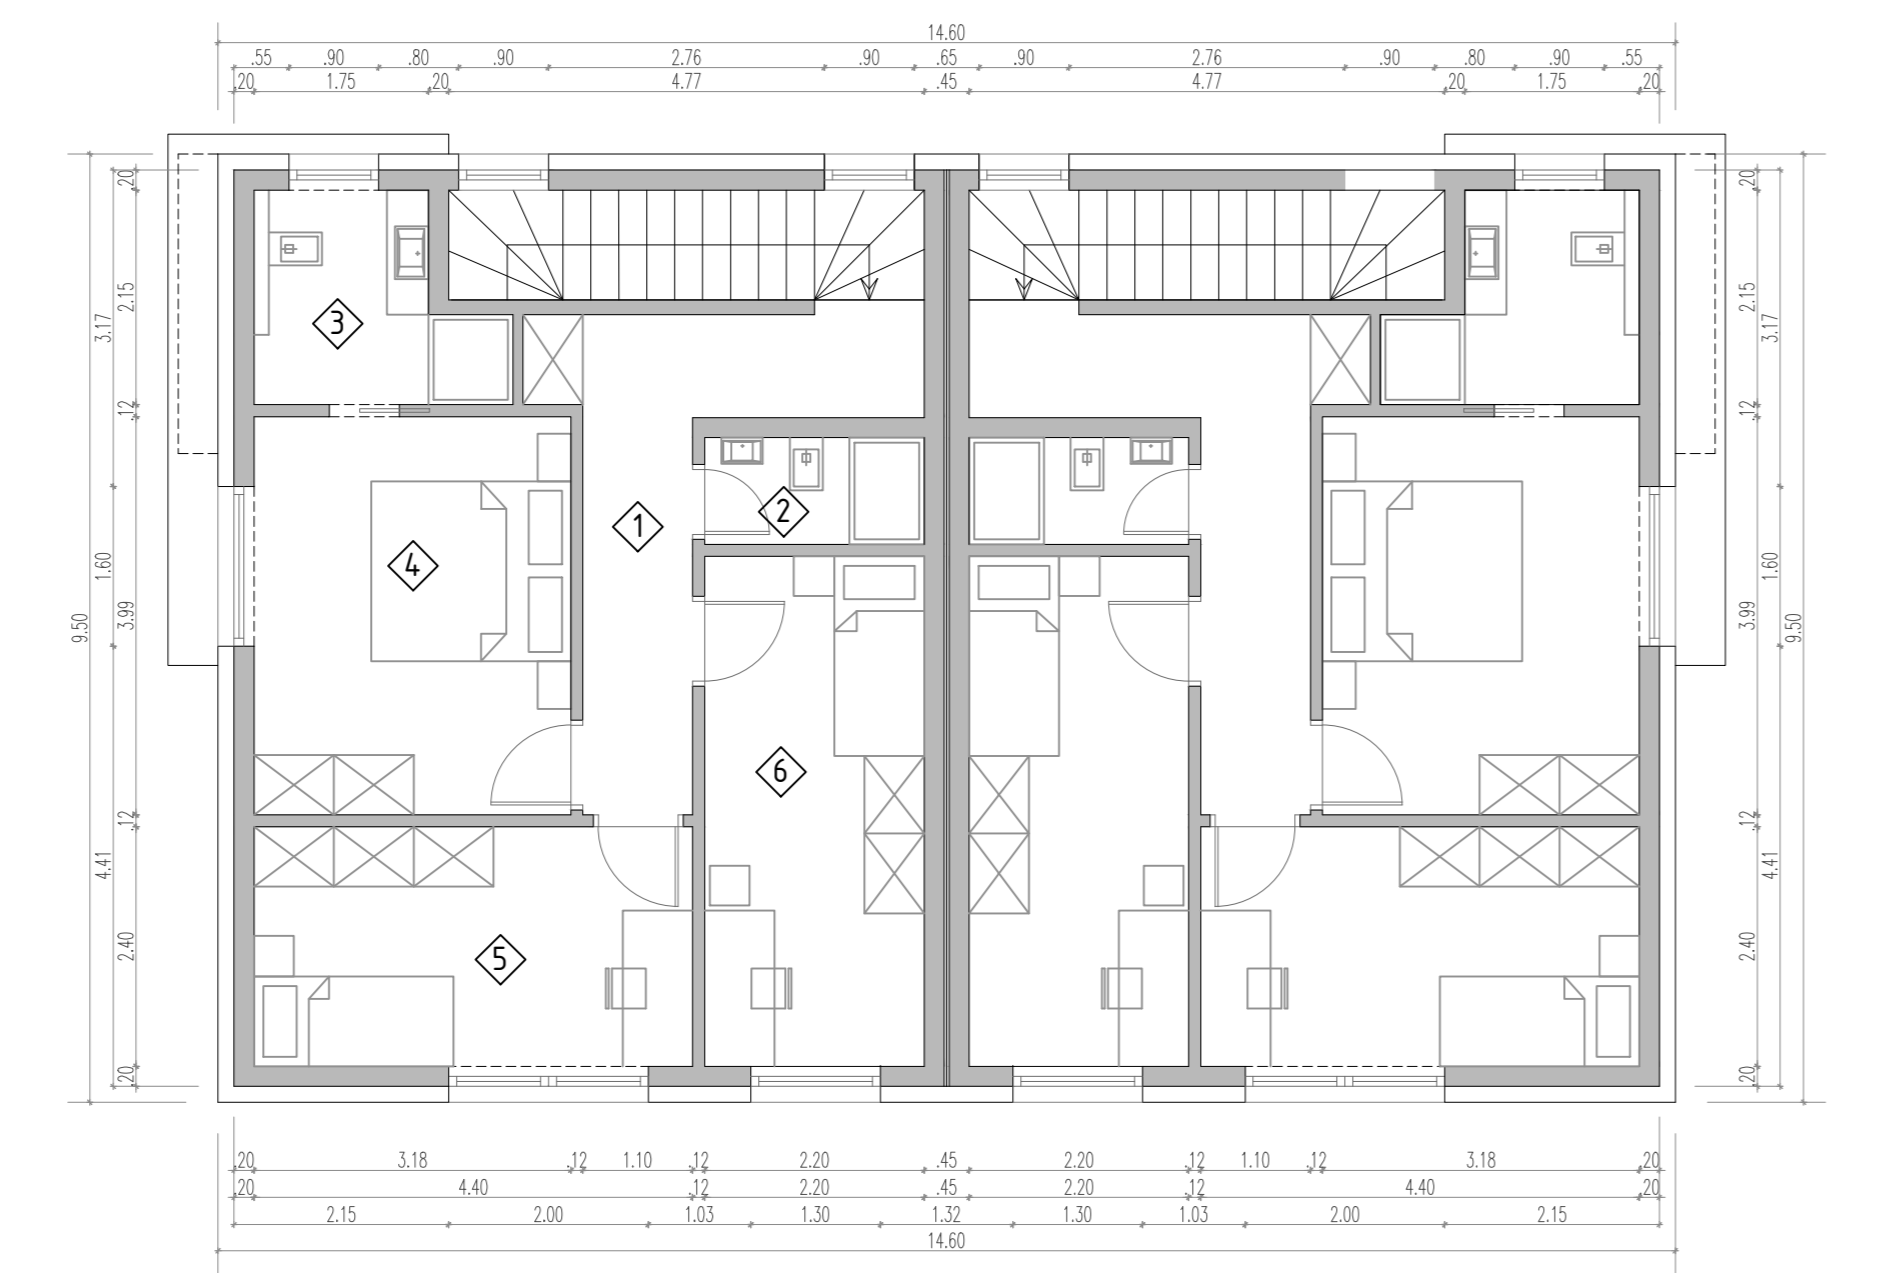


SEVEROVZHODNA FASADA

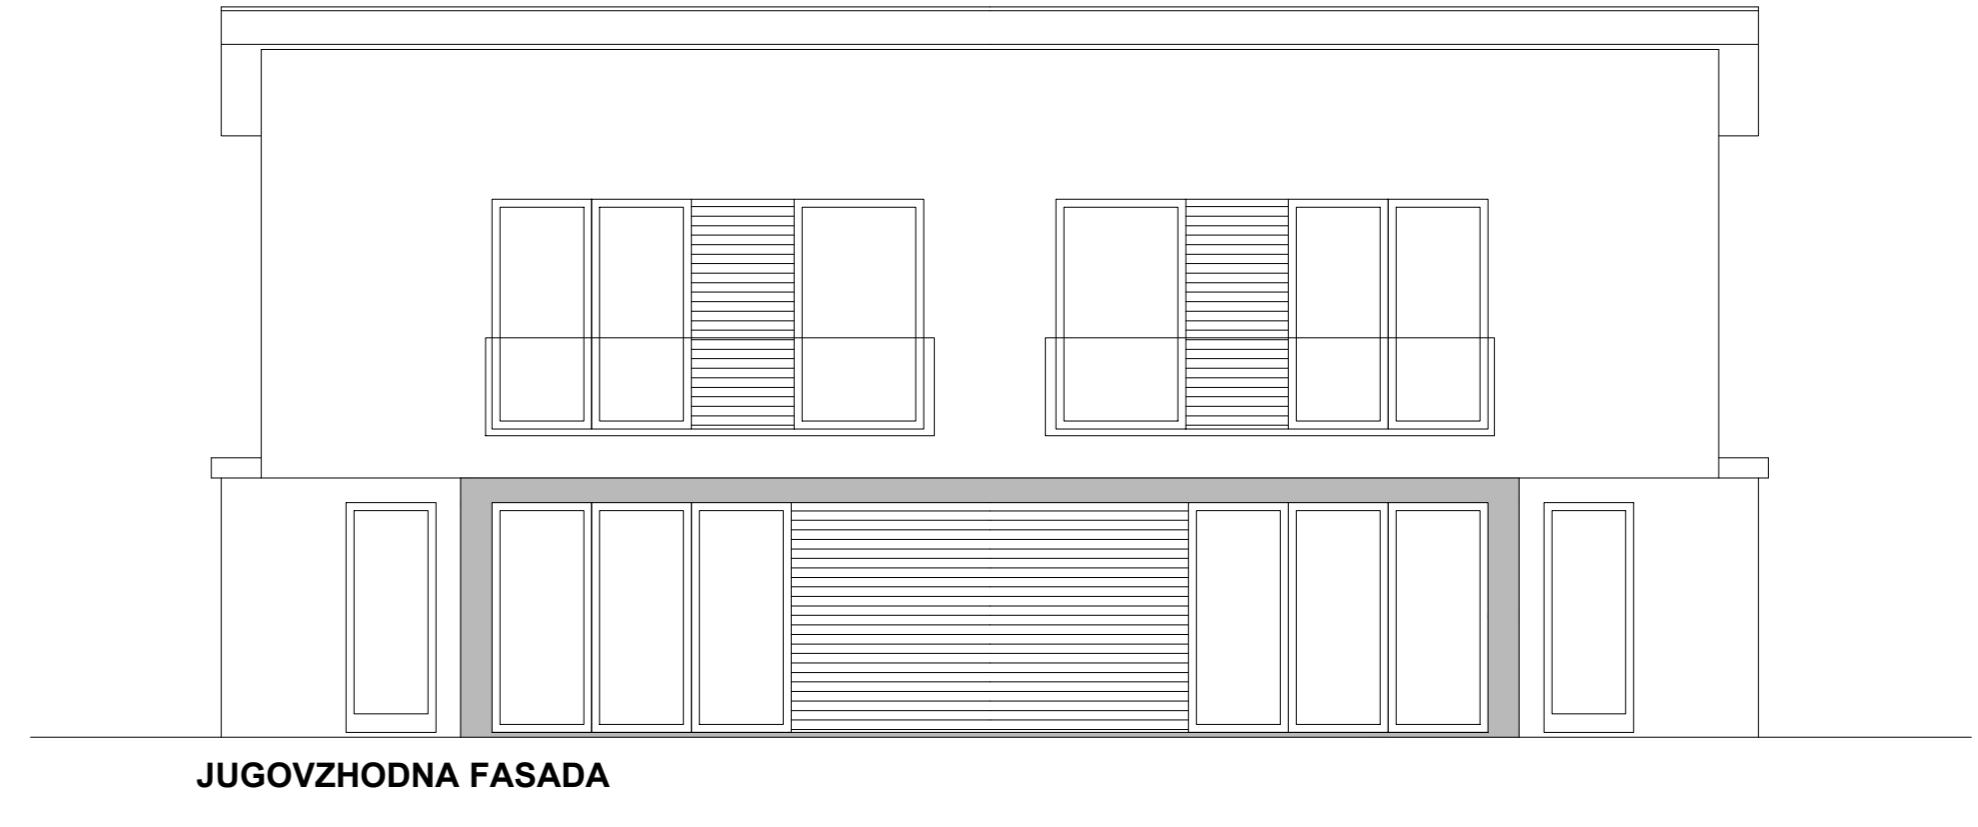

JUGOVZHODNA FASADA

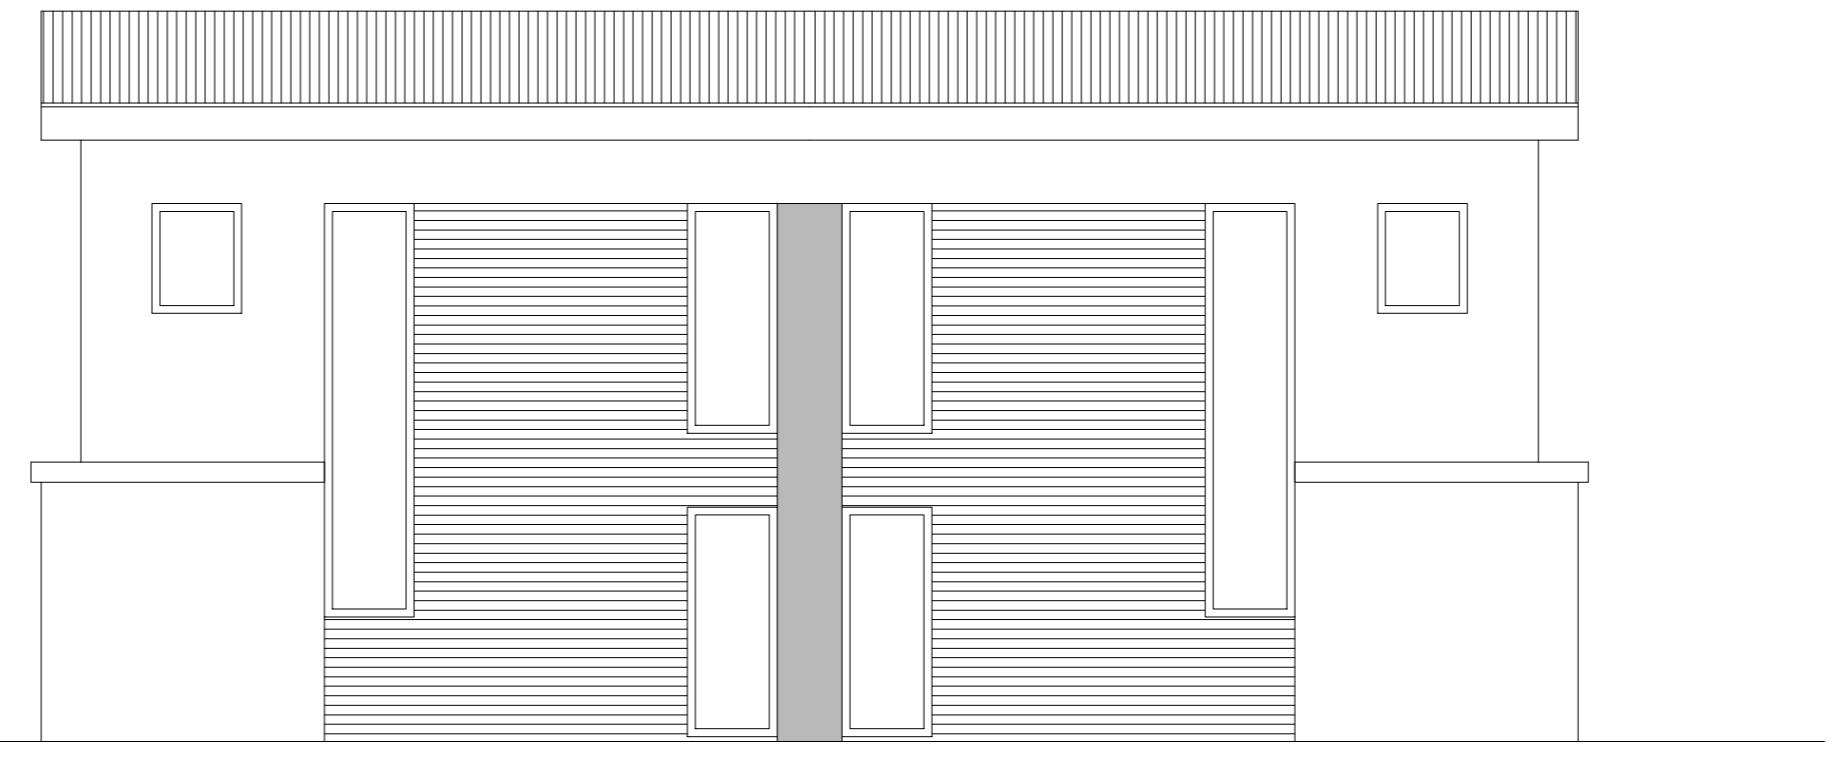

SEVEROZHODNA FASADA

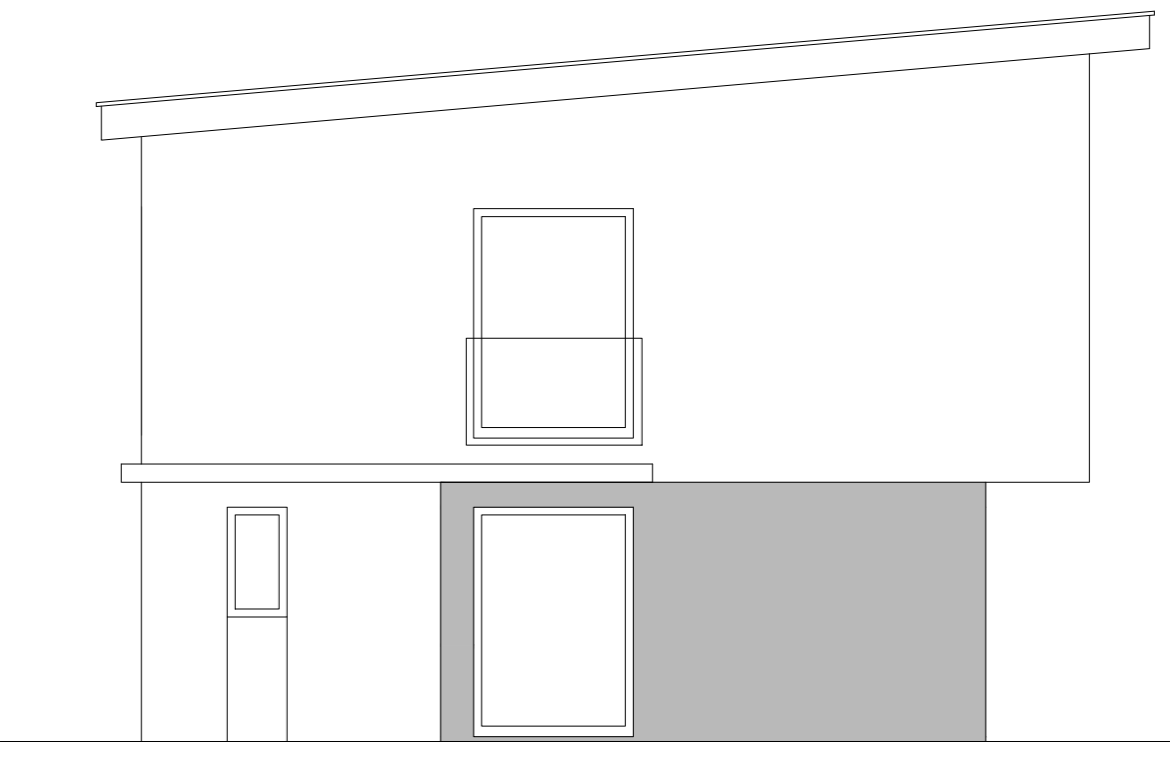

JUGOZHODNA FASADA