


OPOMBA!

- Za vse preboje gledati tudi strojne in elektro instalacije!
- Vsi parapeti so navedeni od konstrukcije in od končnega tlaka!
- Vse mere kontrolirati na kraju samem!
- V primeru nejasnosti kontaktirati projektanta!
- Vsi detajli se izdelajo po potrjenem detajlu arhitekta ali potrjeni shemi s strani proizvajalca ob soglasju arhitekta
- Vsi konstrukcijski elementi skladno s projektom gradbenih konstrukcij
- Vse vezi se izvede po projektu statike!
- * Ob izvedbi se preveri morebitno potrebo po drugačni višinski koti hiše in se jo uskladi!

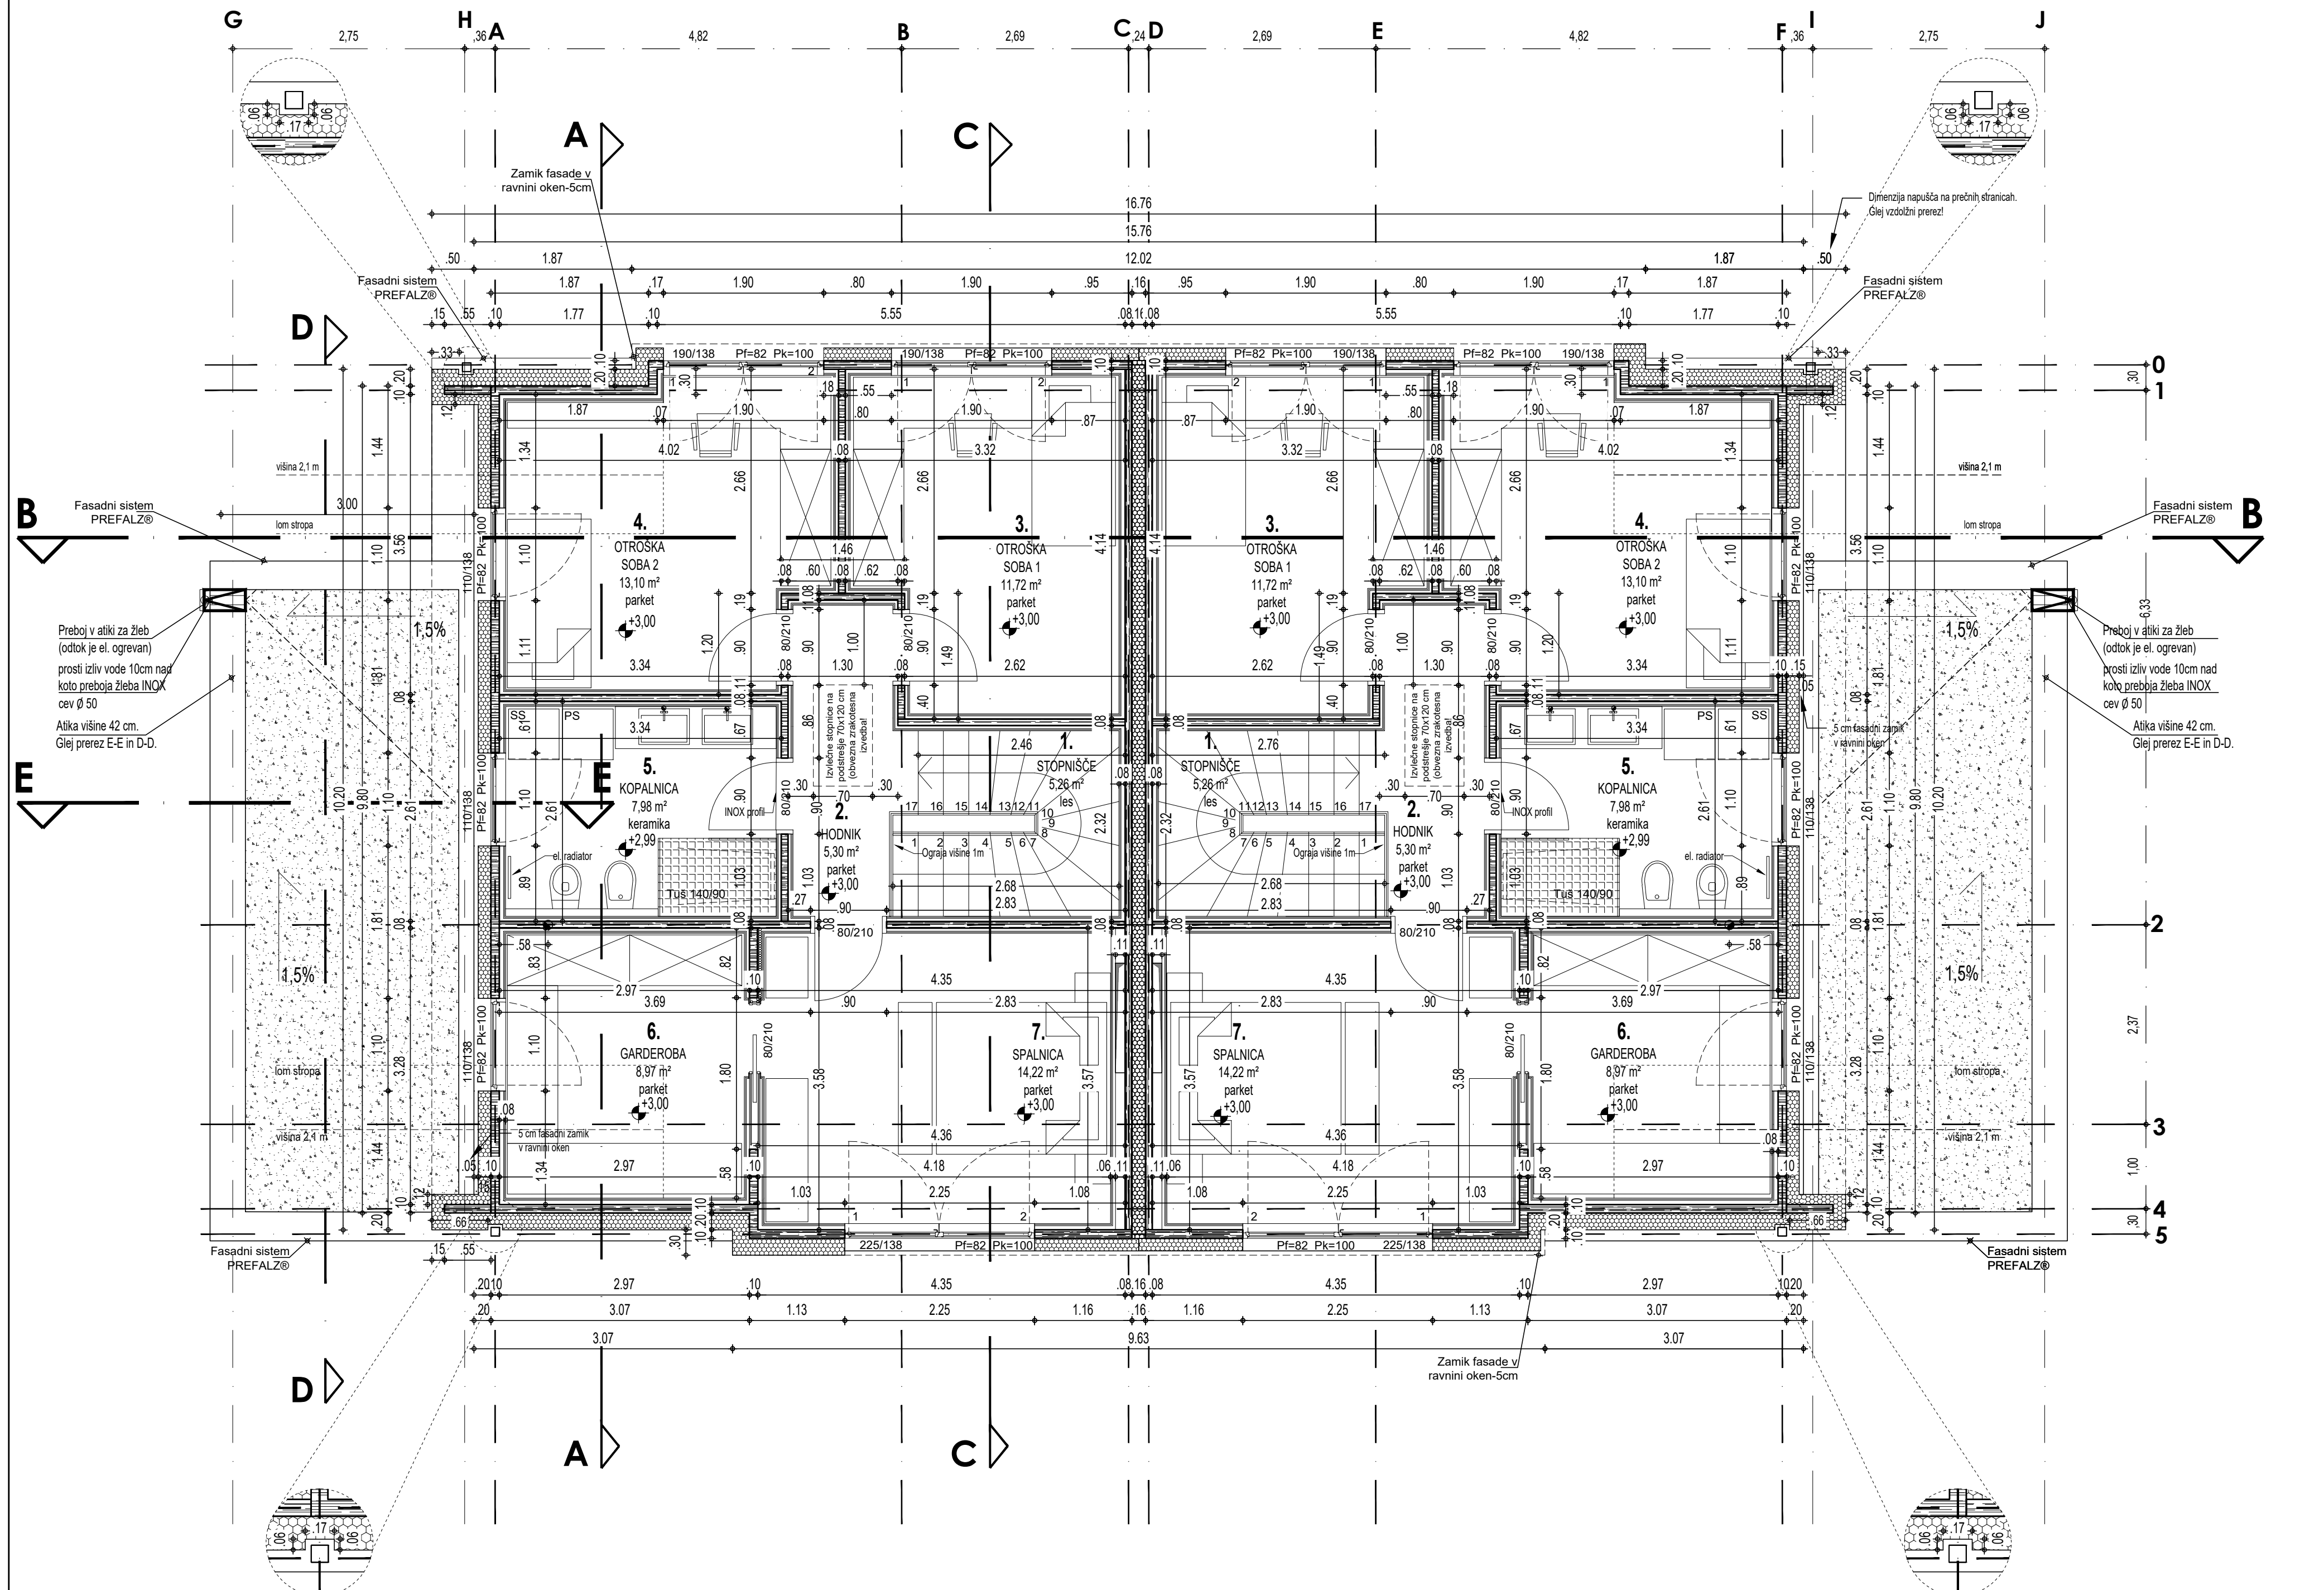

POVRŠINE PROSTOROV POSAMEZNE ENOTE DVOJČKA:

ŠT.	IME PROSTORA	P m ²	TLAK
1	STOPNIŠČE	5,26	les
2	HODNIK	5,30	parket
3	OTROŠKA SOBA 1	11,72	parket
4	OTROŠKA SOBA 2	13,10	parket
5	KOPALNICA	7,98	keramika
6	GARDEROBA	8,97	parket
7	SPALNICA	14,22	parket
MANSARDA		SKUPAJ:	66,55

LEGENDA MATERIALOV:

	opečni zidak		penjeno steklo
	predelni zidak		teren
	podložni beton		pesek
	amirani beton		hidroizolacija
	toplotna izolacija		FEKALNA KANALIZACIJA
	toplotna izolacija		FEKALNA KANALIZACIJA pod temeljno ploščo
	gramozni tampon		METEORNA KANALIZACIJA
			DRENAŽA, ločeni @ 200

Pk = parapet okna merjen od konstrukcije
 Pf = parapet okna merjen od finalnega tlaka (do vrha police)

± 0.00 = 290,85 mnv.*
 (izhodišče je kota pritičnega tlaka)