


OPOMBA!

- Za vse preboje gledati tudi strojne in elektro instalacije!
- Vsi parapeti so navedeni od konstrukcije in od končnega tlaka!
- Vse mere kontrolirati na kraju samem!
- V primeru nejasnosti kontaktirati projektanta!
- Vsi detajli se izdelajo po potrjenem detajlu arhitekta ali potrjeni shemi s strani proizvajalca ob soglasju arhitekta
- Vsi konstrukcijski elementi skladno s projektom gradbenih konstrukcij
- Vse vezi se izvede po projektu statike!
- * Ob izvedbi se preveri morebitno potrebo po drugačni višinski koti hiše in se jo uskladi!

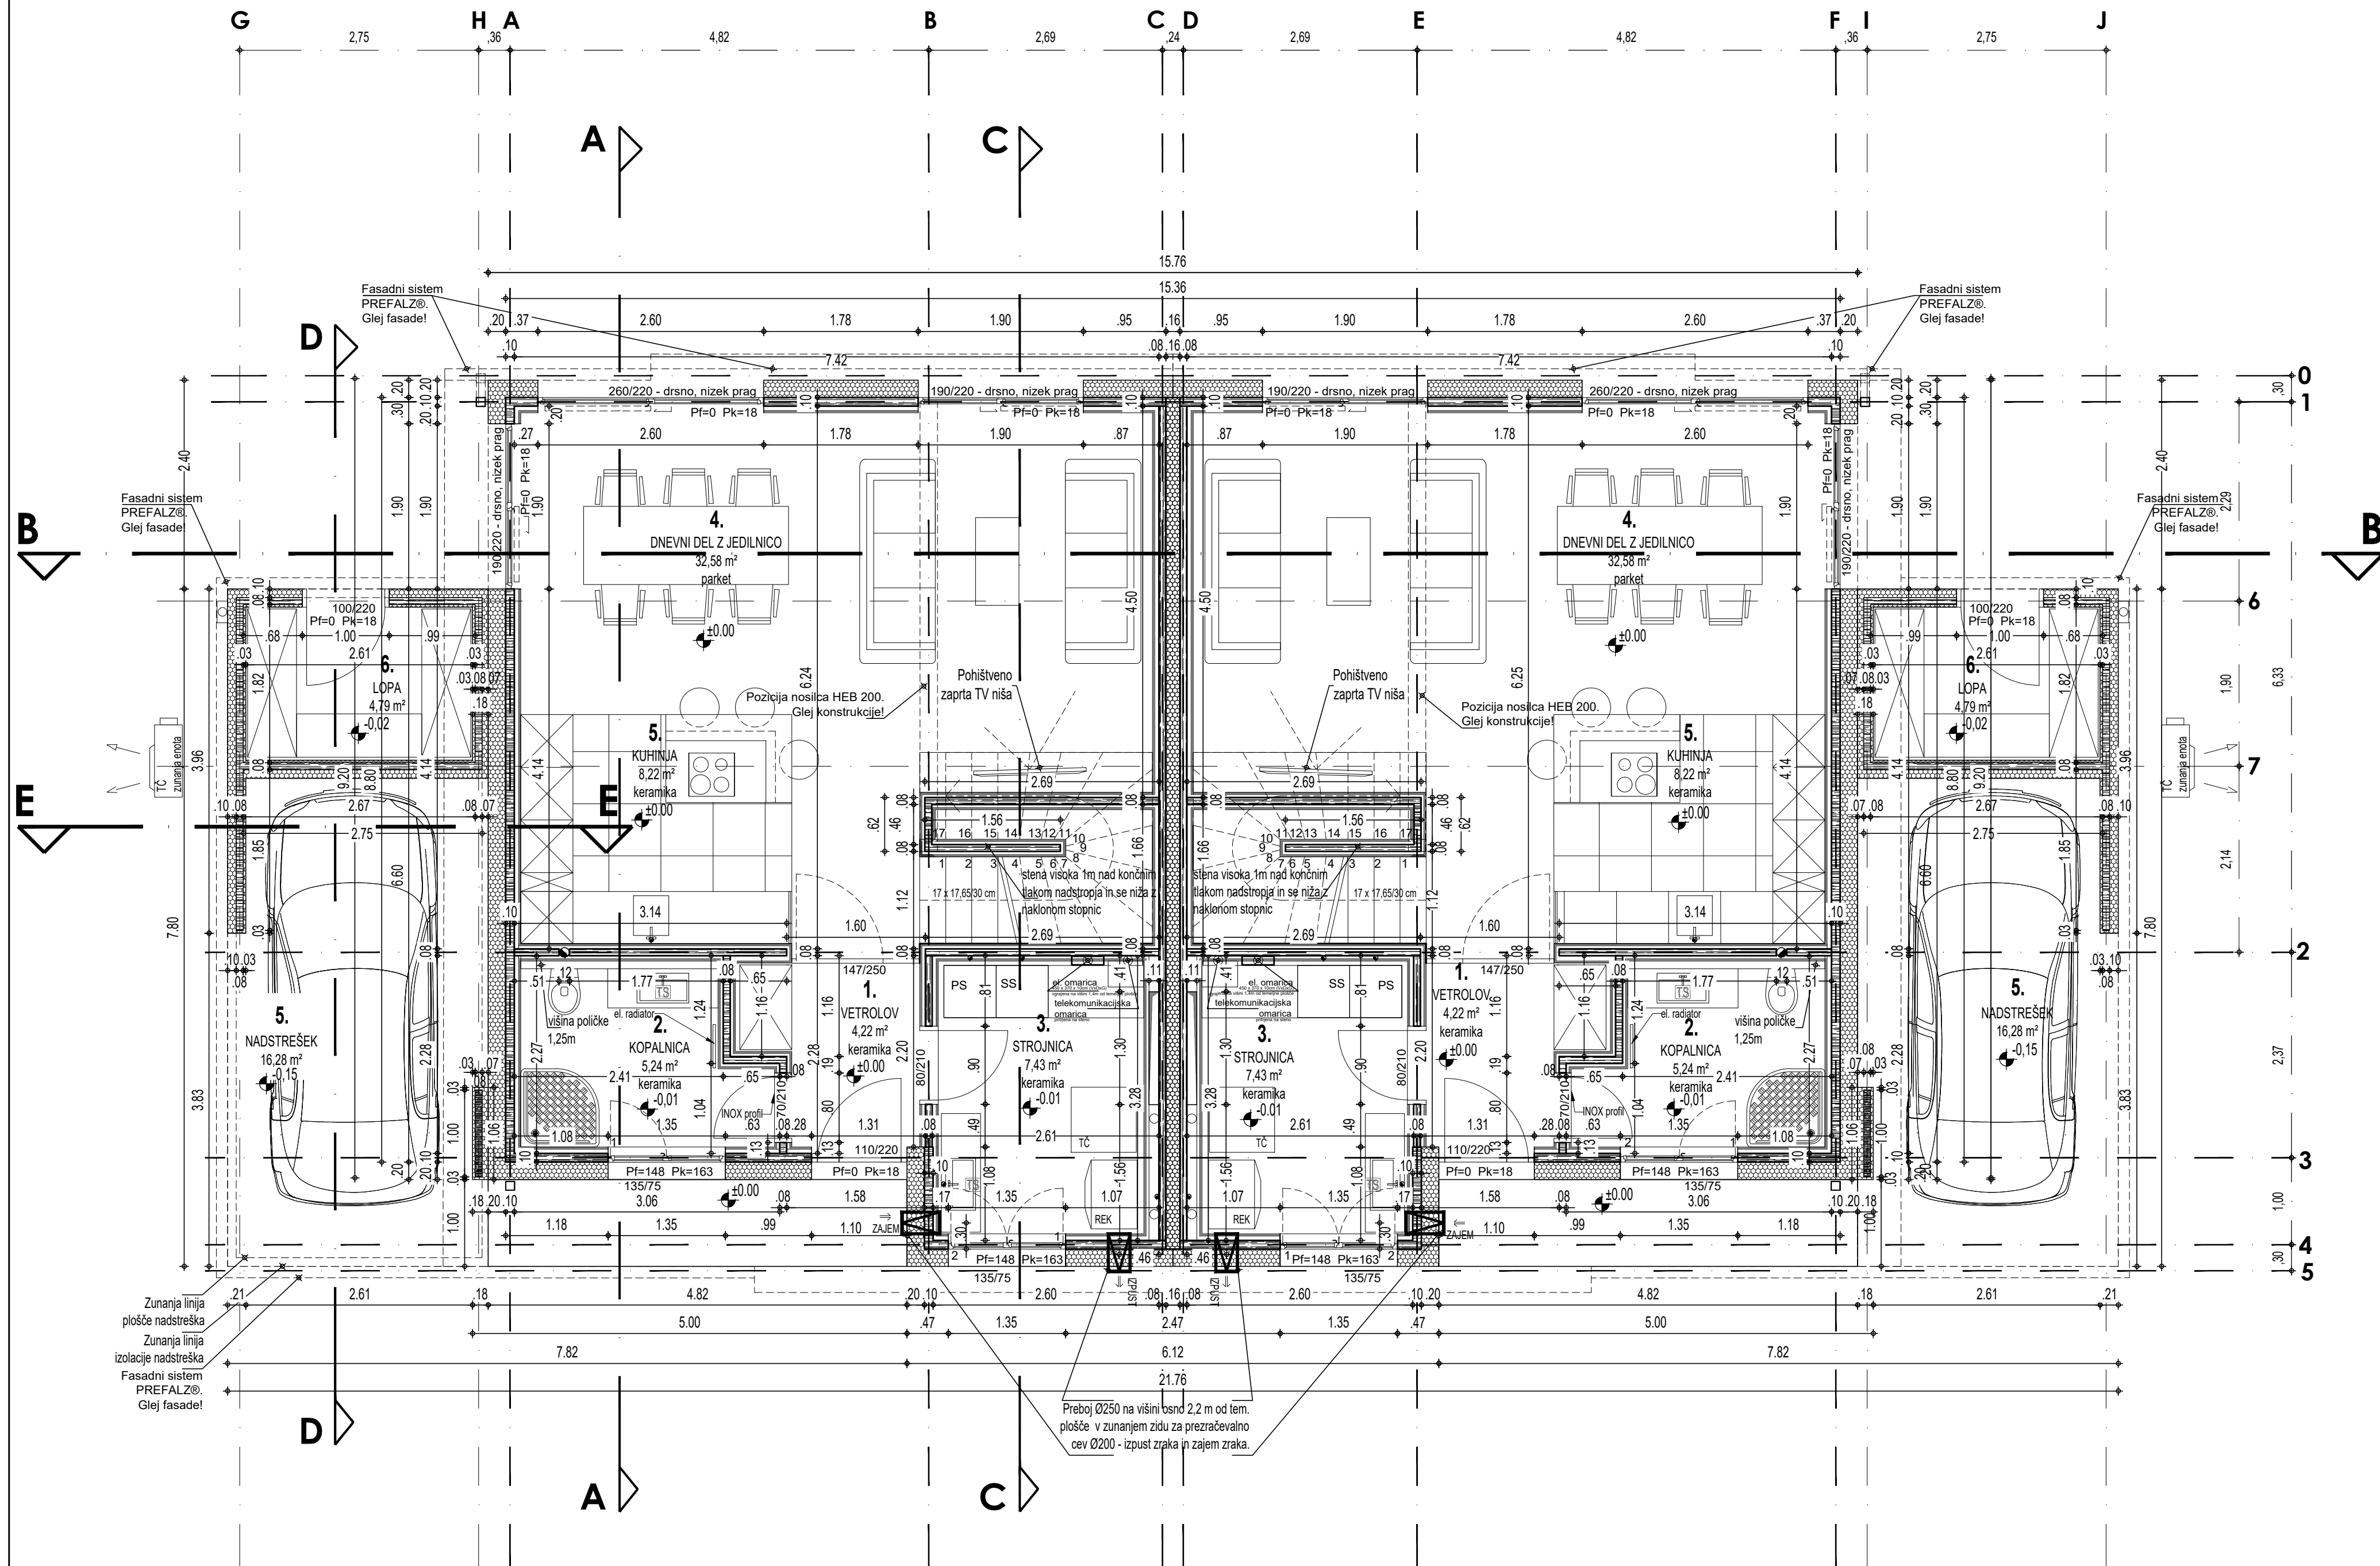

POVRŠINE PROSTOROV POSAMEZNE ENOTE DVOJČKA:

ŠT.	IME PROSTORA	P m ²	TLAK
1	VETROLOV	4,22	keramika
2	KOPALNICA	5,24	keramika
3	STROJNICA	7,43	keramika
4	DNEVNI DEL Z JEDILNICO	32,58	parket
5	KUHNJA	8,22	keramika
PRITLIČJE		SKUPAJ:	57,69

6	NADSTREŠEK	16,28	tlakovci
7	LOPA	4,79	keramika
POMOŽNI OBJEKT		SKUPAJ:	21,07

LEGENDA MATERIALOV:

	opečni zidak		penjeno steklo
	predelni zidak		teren
	podložni beton		pesek
	armirani beton		hidroizolacija
	toplotna izolacija		FEKALNA KANALIZACIJA
	toplotna izolacija		FEKALNA KANALIZACIJA pod tlenjajo ploščo
	gramozni tampon		METEORNA KANALIZACIJA
			DRENAŽA, ločeni Ø 200

Pk = parapet okna merjen od konstrukcije
 Pf = parapet okna merjen od finalnega tlaka (do vrha police)

± 0.00 = 290,85 mnv.*
 (izhodišče je kota pritičnega tlaka)